
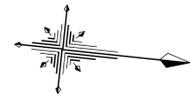


平成	年度	事業
図面名称	別府公園平面図	
縮尺	S=1:1000	
摘要		
大分県別府市公園緑地課		

別府公園平面図 S=1:1000

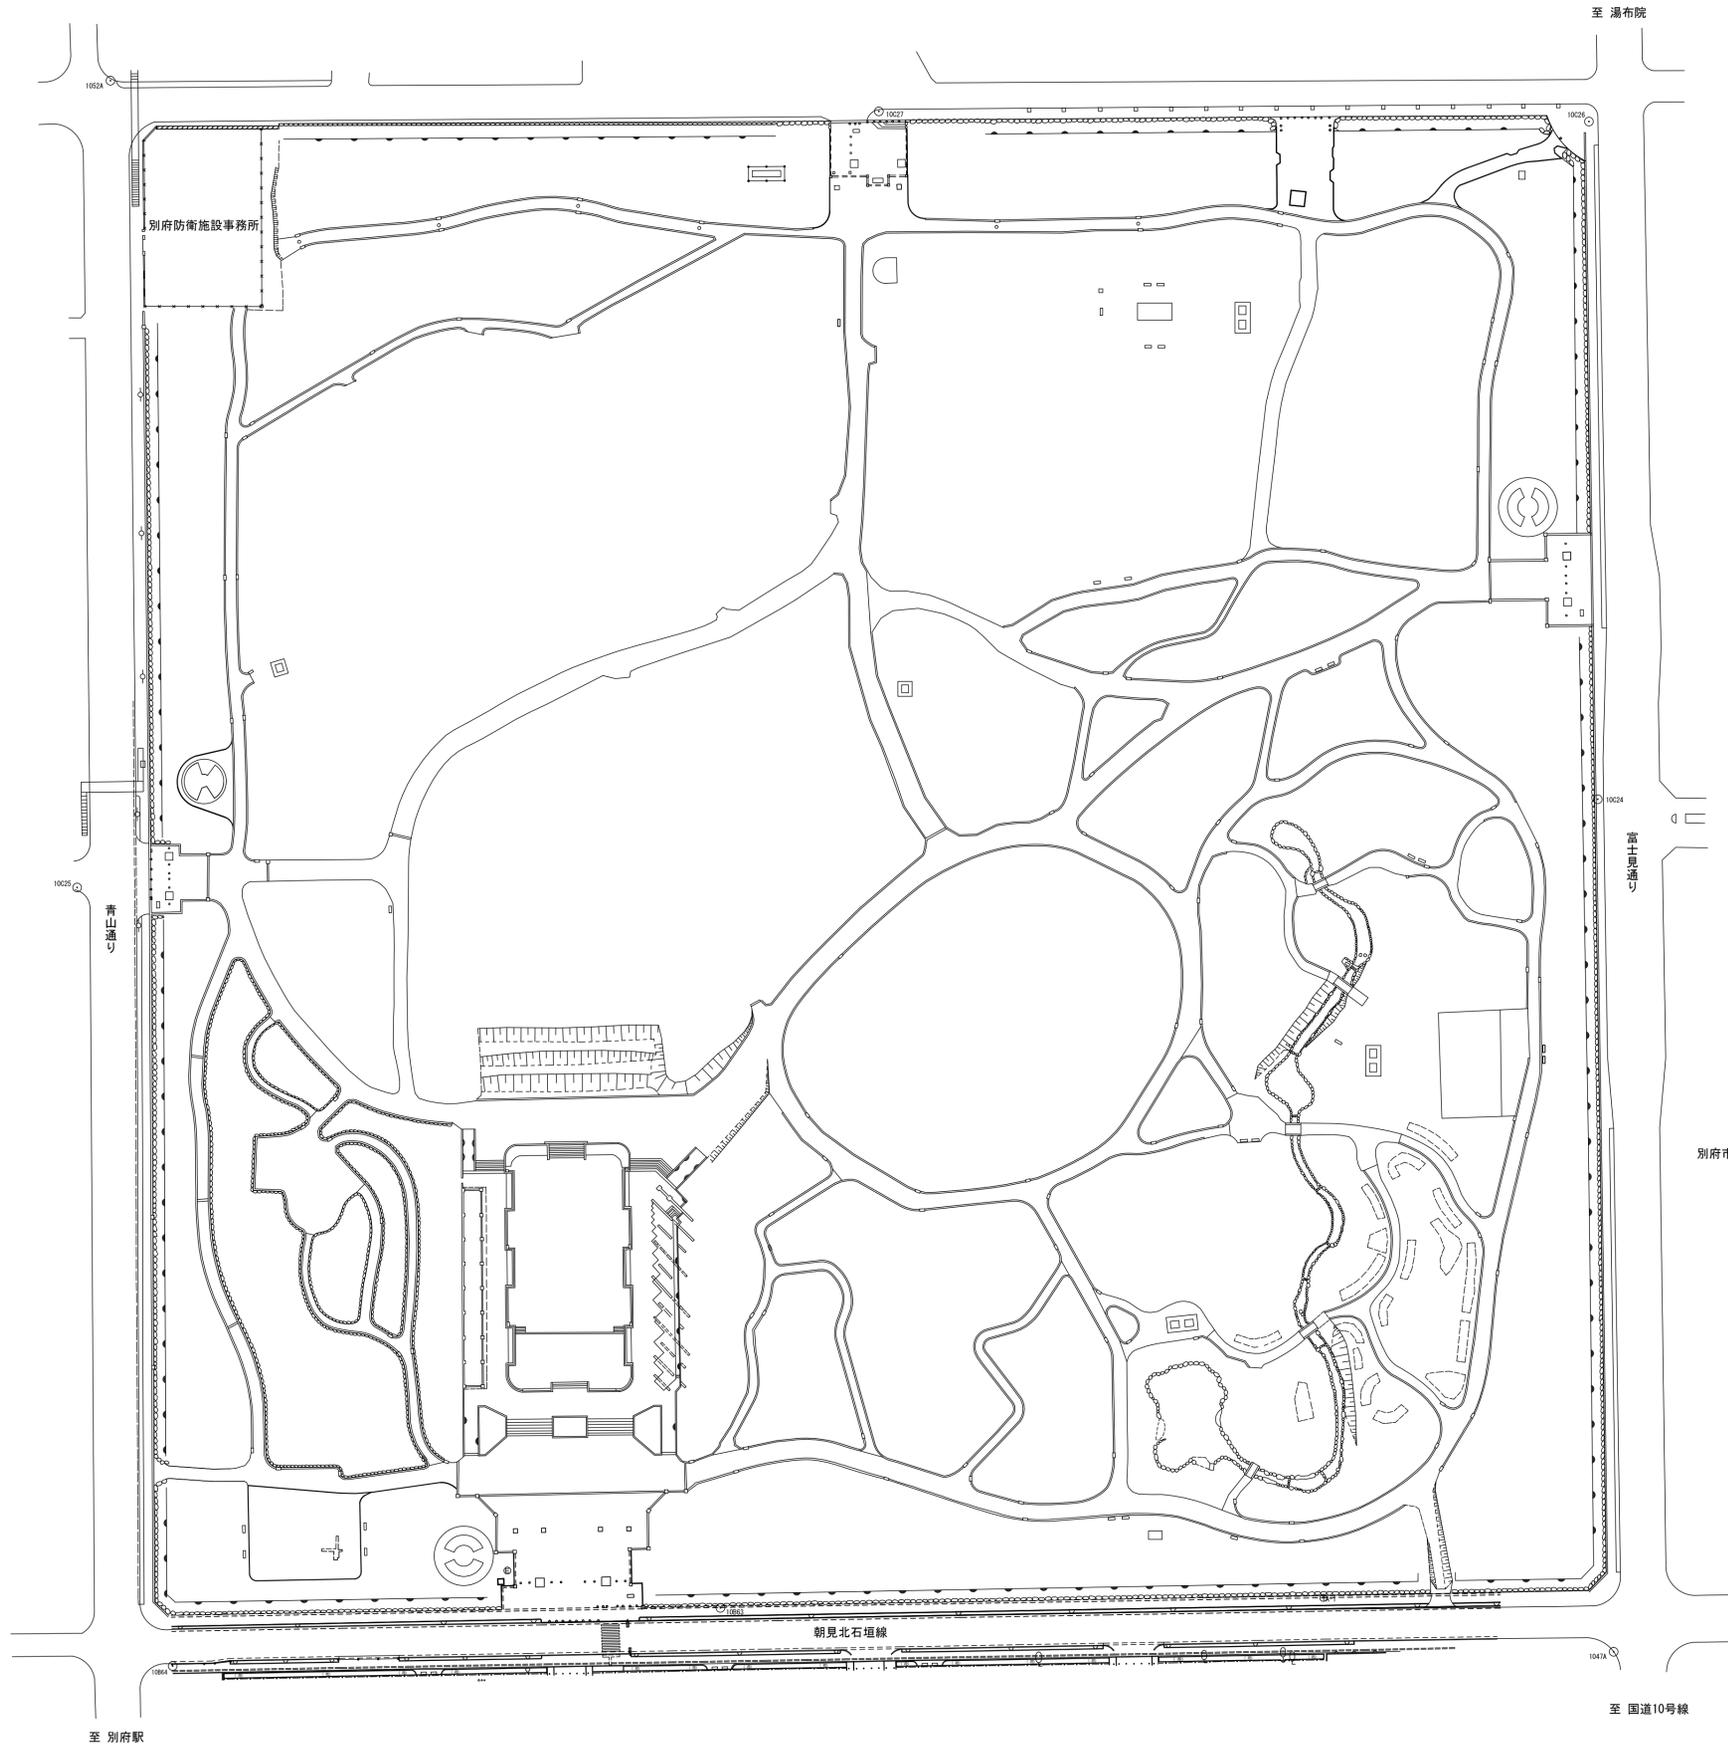

Y=45600

Y=45800

Y=46000

X=31000

X=31200

X=31400

X=31600

Y=45600

Y=45800

Y=46000

X=31000

X=31200

X=31400

X=31600

Y=46000