91-1-14

別府市下水道施設平面図

91-1-14

91-1-08	91-1-09	91-1-10
91-1-13	91-1-14	91-1-15
91-1-18	91-1-19	91-1-20

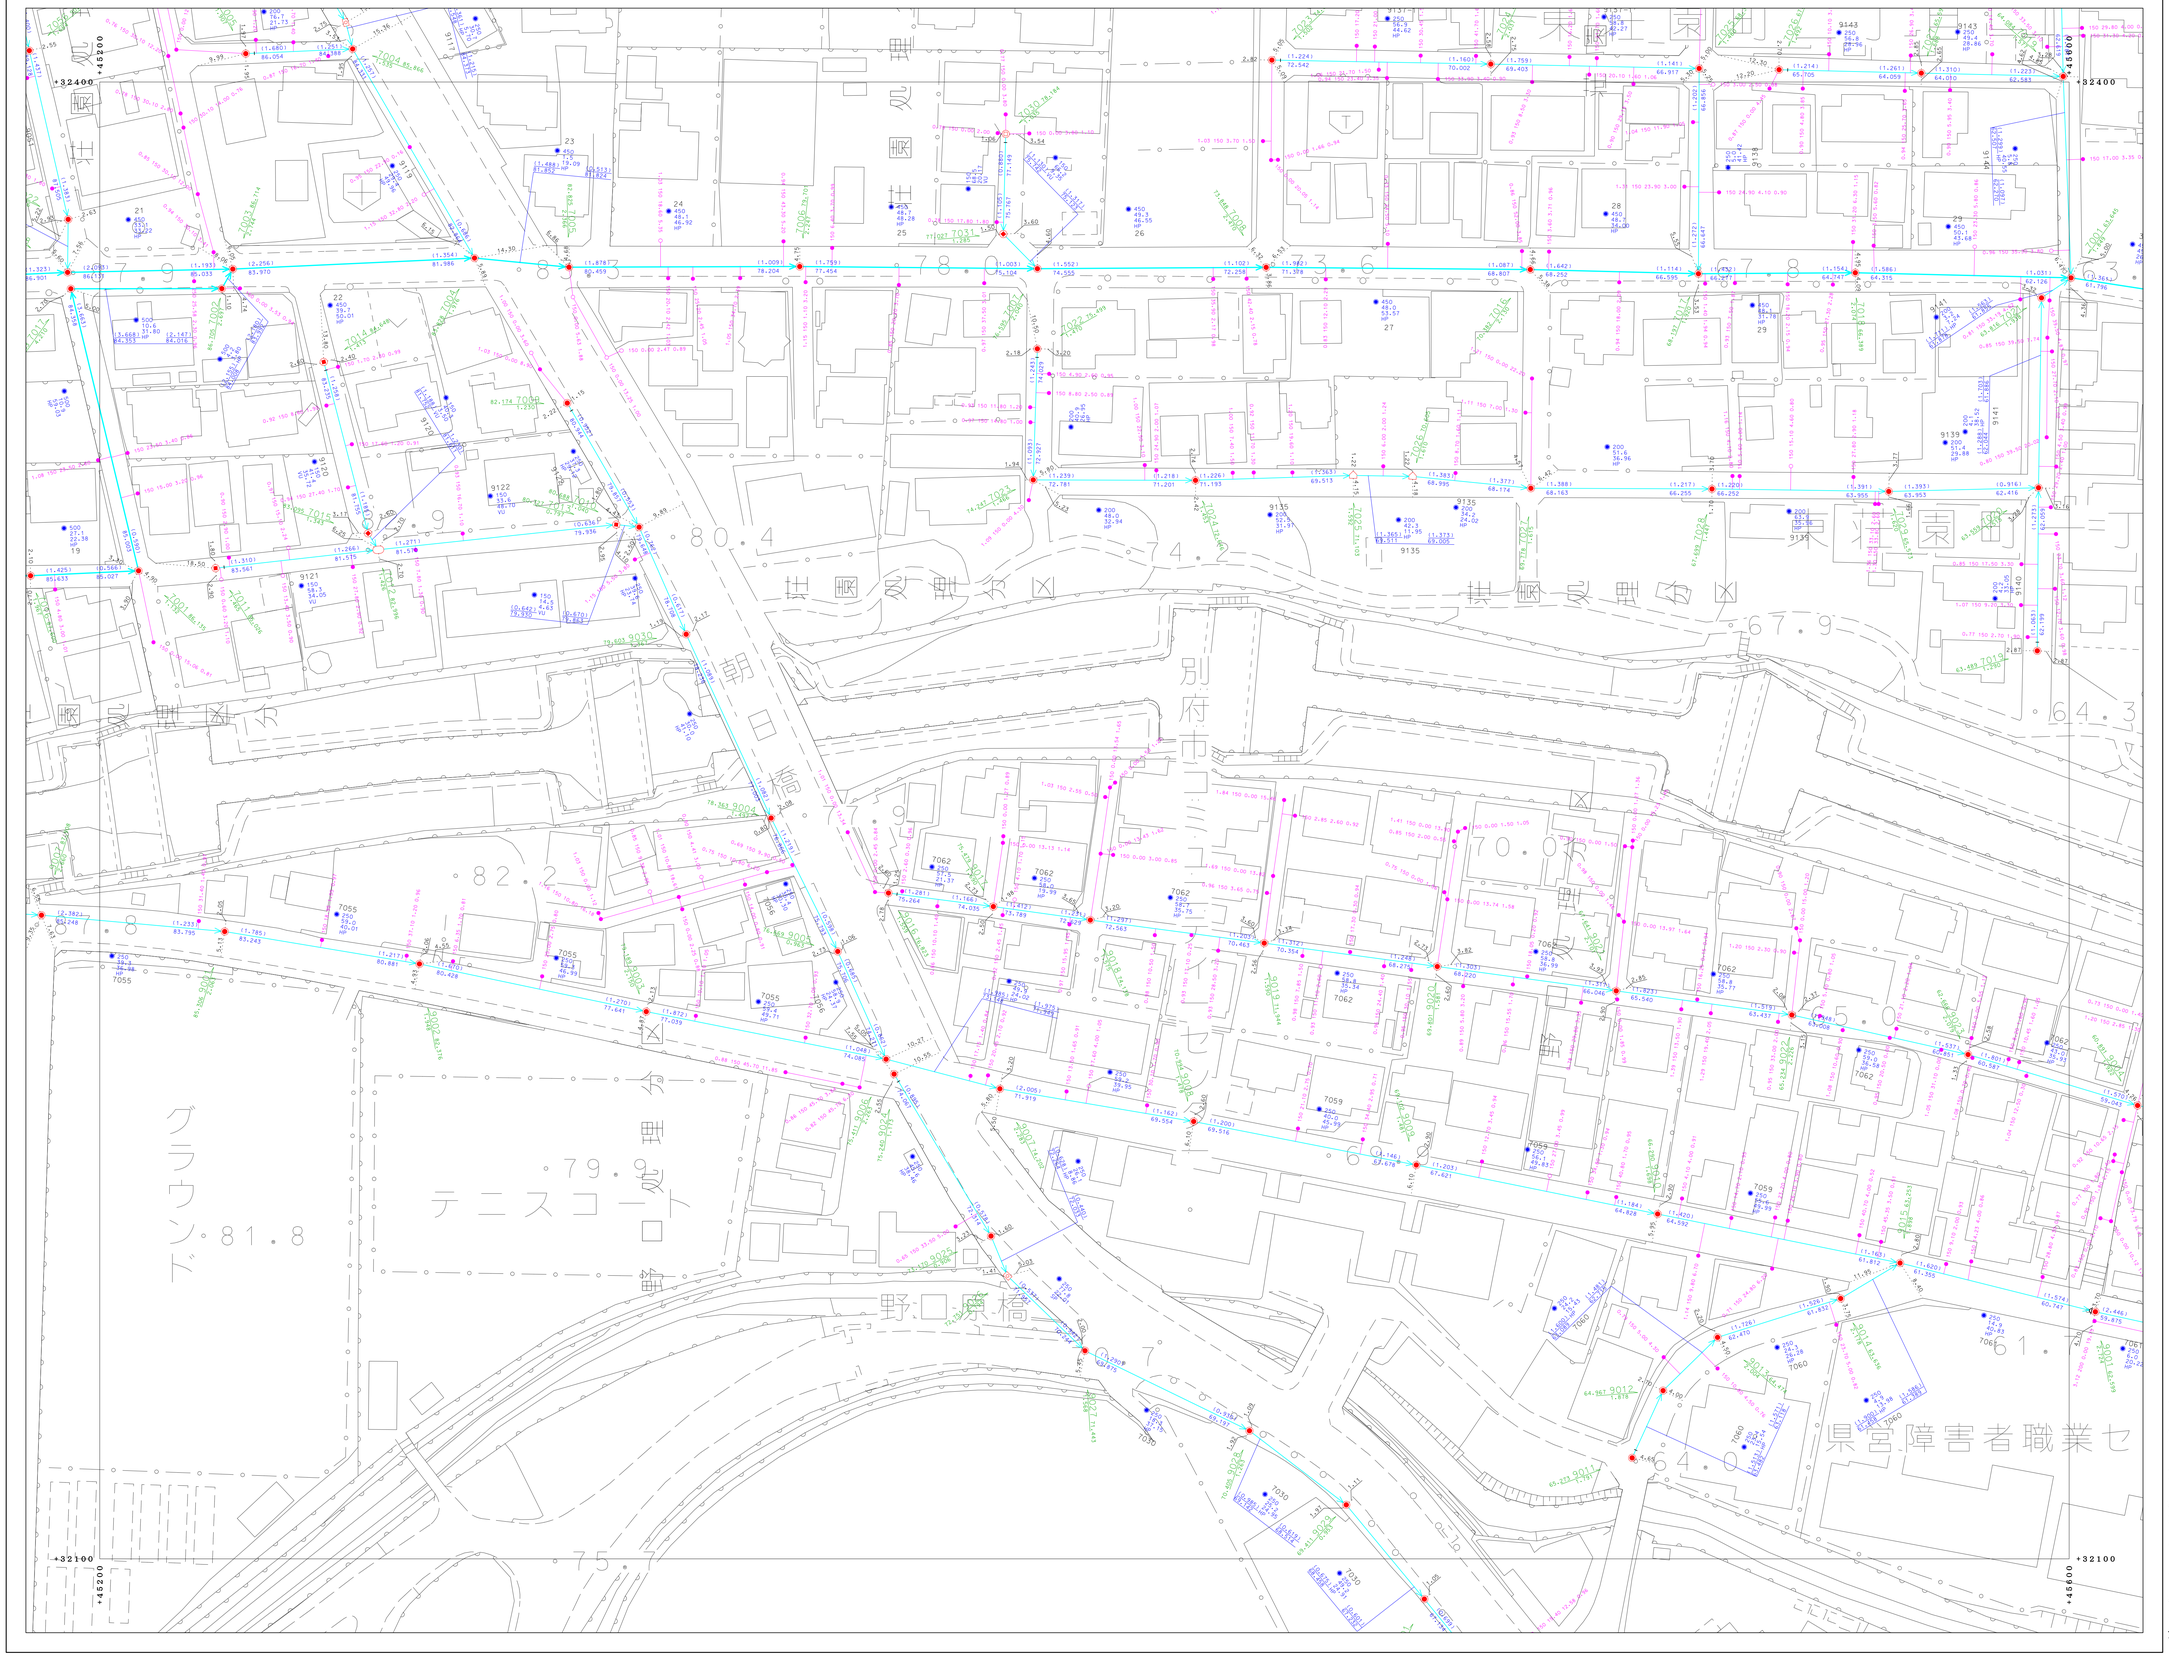

凡例	
	処理区本
	処理分区本
	幹線管渠
	枝線管渠
	圧送管
	開管
I	起点・振分計記号
▷	副管記号
	オプセット
⊗	小口径マンホール（200）
■	小口径マンホール（300）
□	0号マンホール
●	1号マンホール
○	2号マンホール
①	3号マンホール
◎	4号マンホール
◉	5号マンホール
□	6号マンホール
⊡	特1号マンホール
❀	特2号マンホール
△	特3号マンホール
⚠	特4号マンホール
◎	特5号マンホール
◉	特6号マンホール
△	特7号マンホール
●	五・良方形蓋用マンホール
●	鳥帽形蓋用マンホール
⌂	特殊マンホール
⊗	ランプホール
⊠	伏越入孔（上流）
▭	伏越入孔（中間）
▭	伏越入孔（下流）
⋈	仕切弁
Ⓟ	ポンプマンホール
⬭	楕円マンホール
Ⓒ	点検口
✕	気圧マンホール
⊠	地震等気圧マンホール
▶	放流渠気圧マンホール
⊙	曲管気圧マンホール
●	1号汚水桝
○	2号汚水桝
⊗	3号汚水桝
○	小口径汚水桝
◉	φ100汚水桝
◉	φ300汚水桝
◦	取付管のみ
∃	管止め
◉	円形（一連）
◉	卵形
◉	鳥帽形
◉	矩形（一連）
VU	塩化ビニル管
CP	陶管
HP	ヒューム管
DCIP	ダクタイル鋳鉄管
SP	鋼管
C	コンクリート管
SUS	ステンレス鋼管
RV	リブ付塩化ビニル管

0　50　100 (m)

1:500

「座標は、世界測地系に対応」

別府市上下水道局　下水道課

91-1-14