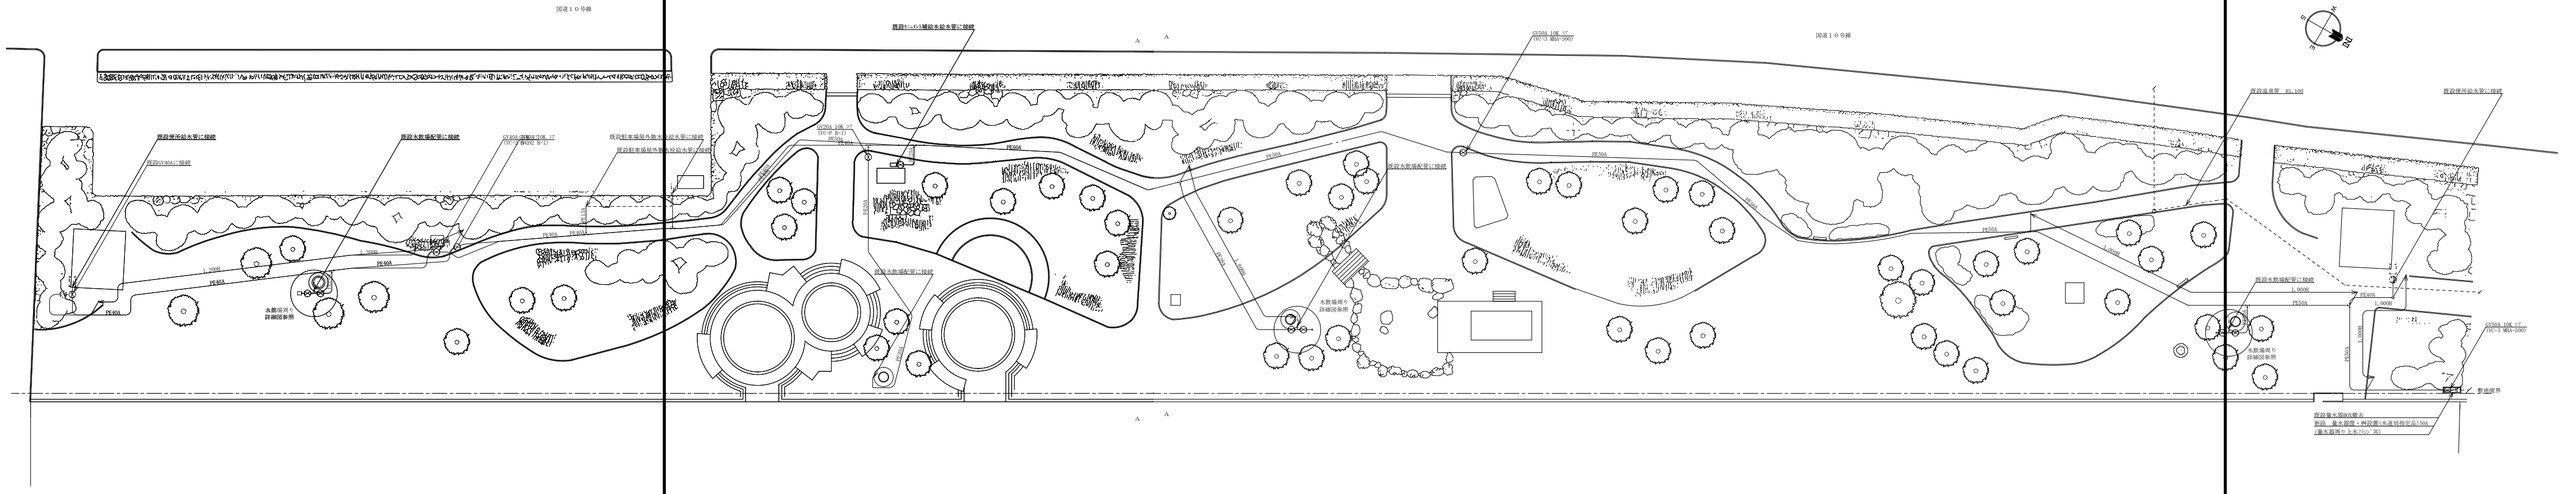平成 23 年度			
工 事 名	前八幡児童公園フェンス設置工事		
図面名称	管理施設整備工　詳細図		
縮　　尺	図　示	図面番号	4 / 4
大分県別府市公園緑地課